


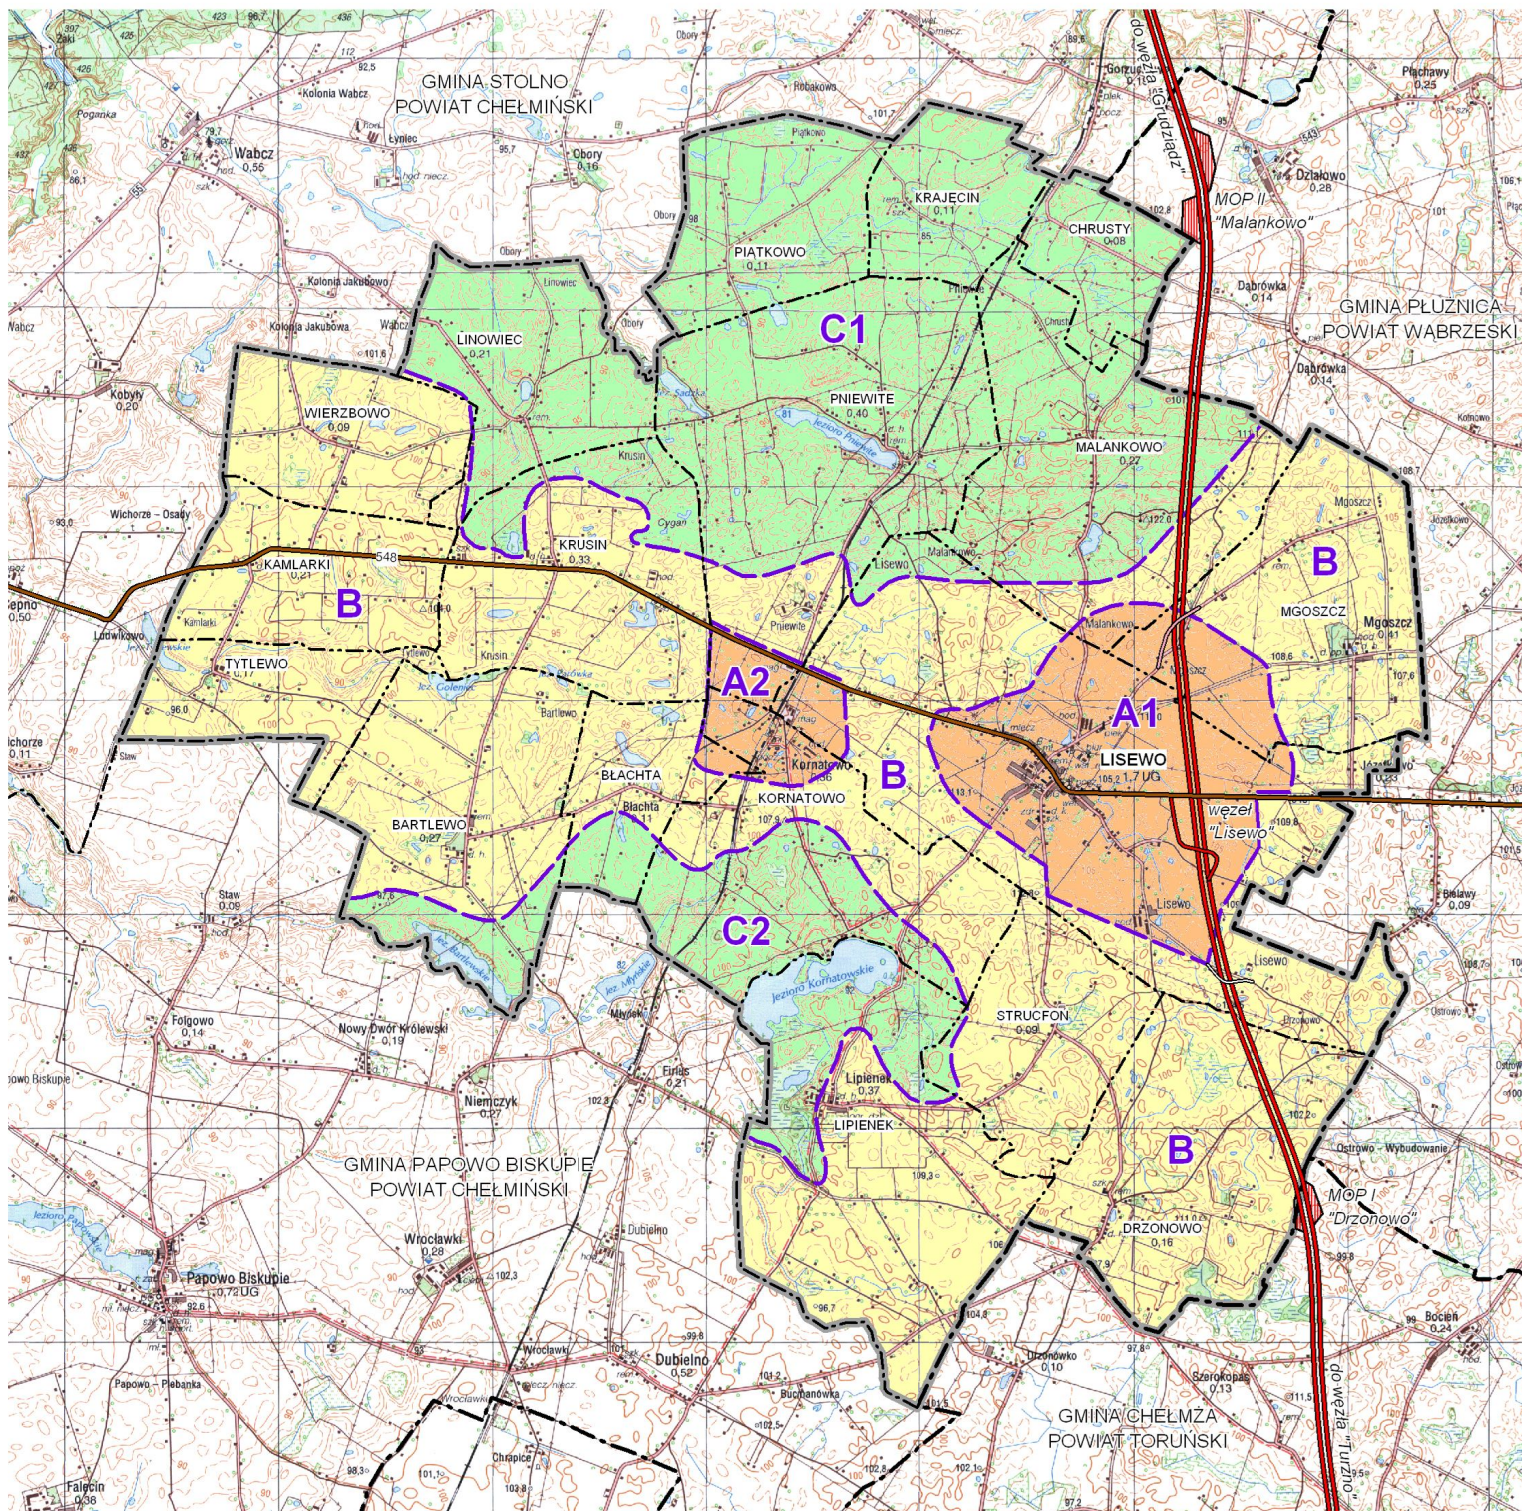

STUDIUM UWARUNKOWAŃ I KIERUNKÓW ZAGOSPODAROWANIA PRZESTRZENNEGO GMINY LISEWO

KIERUNKI
ZAGOSPODAROWANIA PRZESTRZENNEGO

STRUKTURA ADMINISTRACYJNA
STREFY FUNKCJONALNO-PRZESTRZENNE

skala 1 : 50000

OZNACZENIA:

- granica gminy Lisewo
- granice powiatów
- granice sołectw
- autostrada A-1
- droga wojewódzka
- KRUSIN wsie sołeckie

STREFY FUNKCJONALNO-PRZESTRZENNE

- A strefa koncentracji zabudowy i zagospodarowania terenu
- A1 - Lisewo
- A2 - Kornatowo
- B strefa rolniczo-osadnicza
- C strefa rolniczo-ekologiczna
- C1 - północna
- C2 - południowa
- granice stref funkcjonalno-przestrzennych