Pracownia:
40-020 Katowice
ul. Przemysłowa 10
tel. (32) 785 91 84
tel./fax (32) 785 91 85

OBSŁUGA ŚRODOWISKOWA | DORADZTWO PRAWNE

Karta informacyjna przedsięwzięcia pn.:

"Rozbudowa drogi wojewódzkiej nr 548 Stolno - Wąbrzeźno od km 0+005 d km 29+619, z wyłączeniem węzła autostradowego w m. Lisewo od km 14+144 do km 15+146"

Lokalizacja inwestycji

Lokalizacja inwestycji na mapie topograficznej
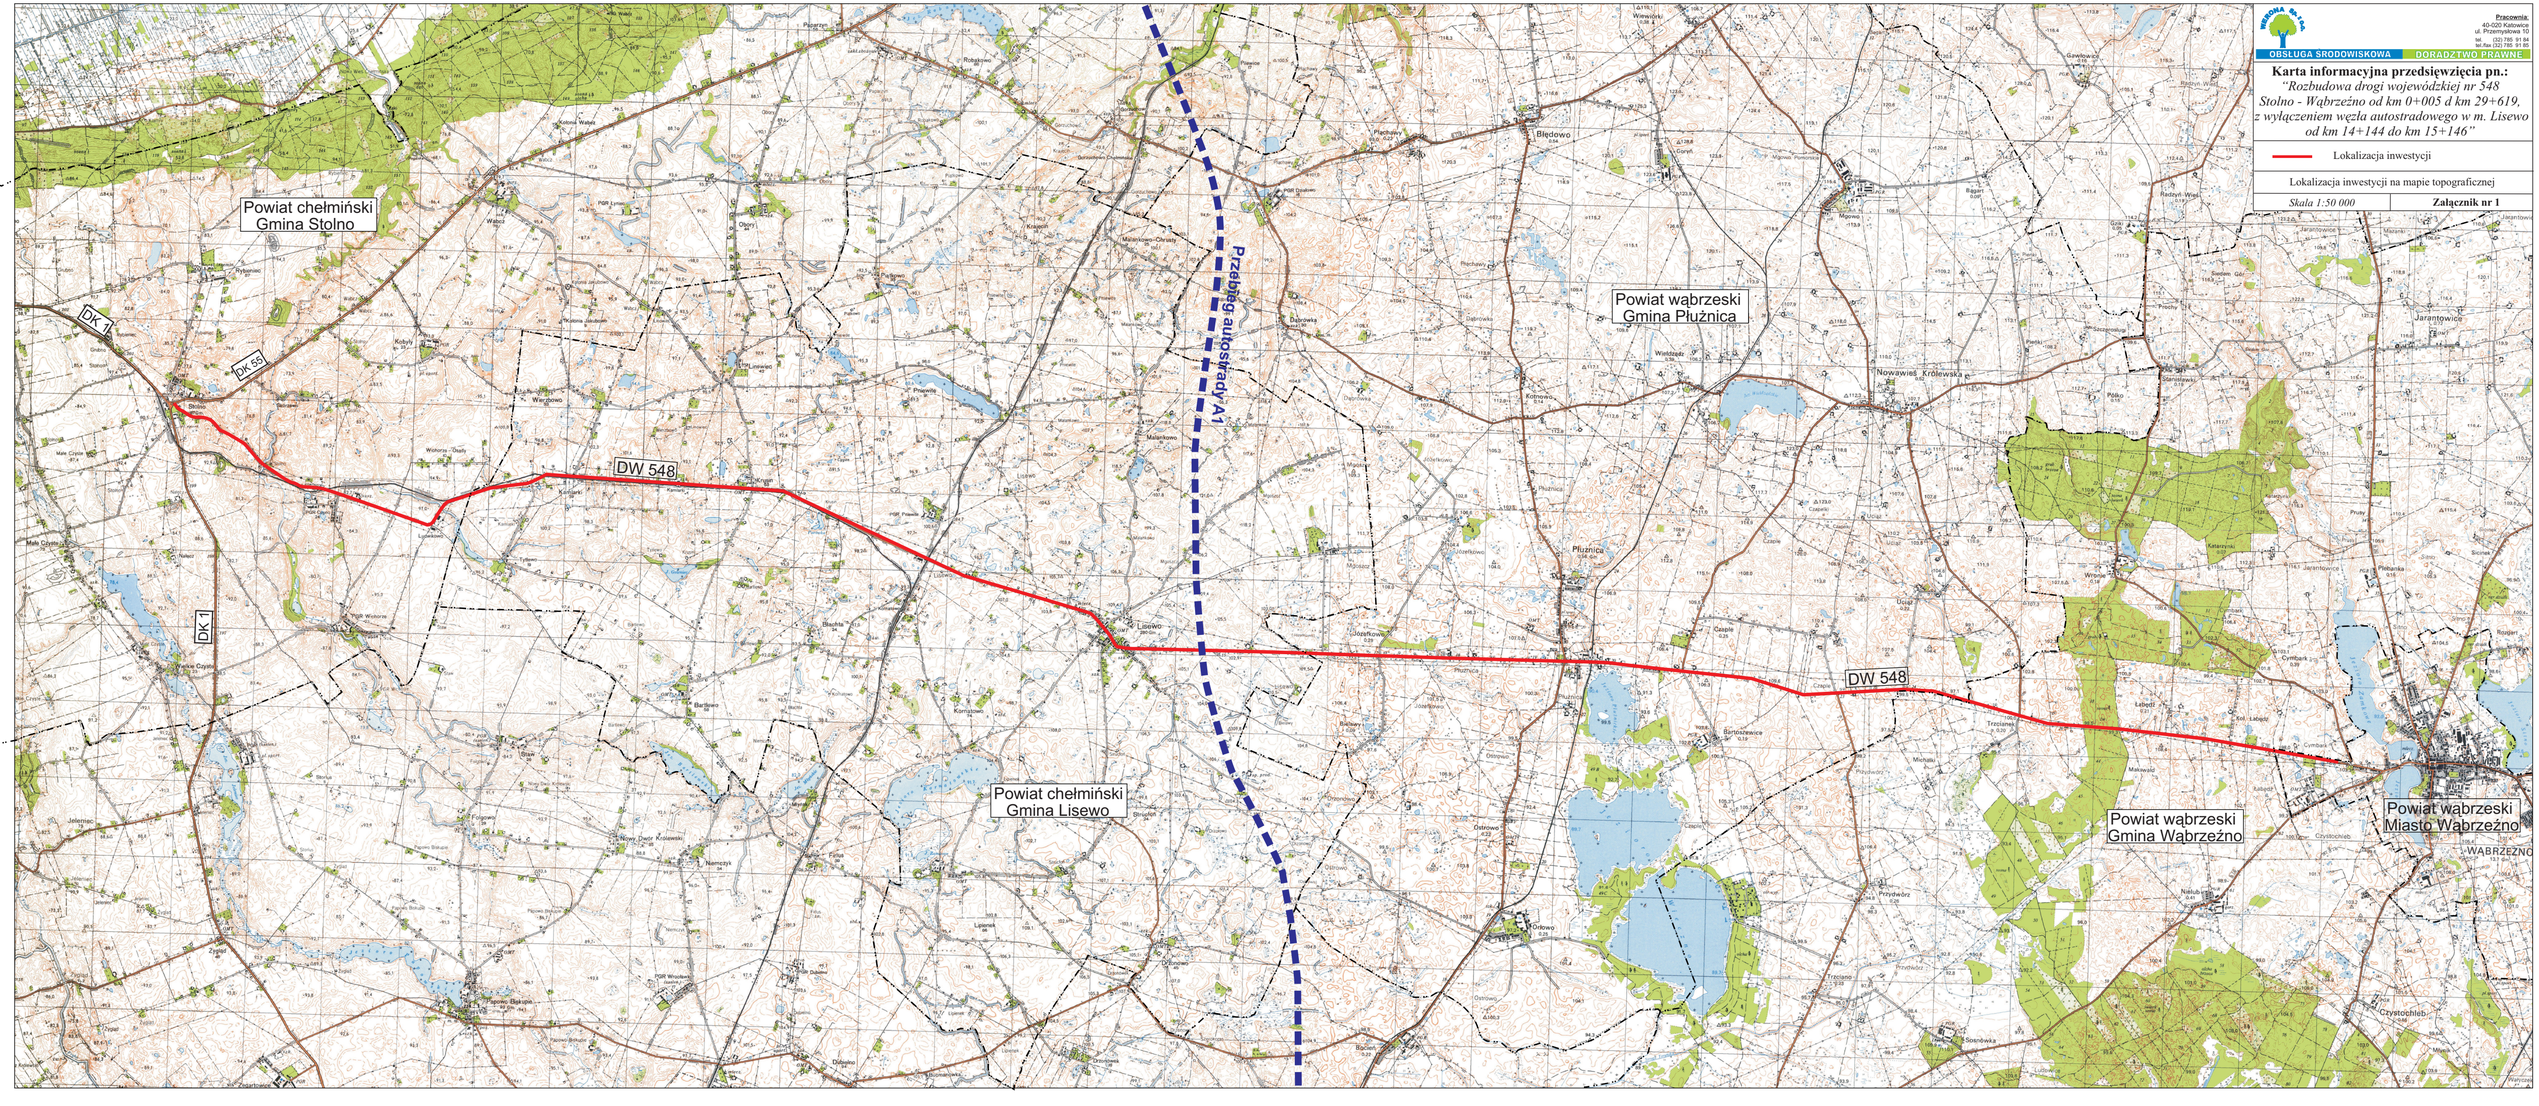
Skala 1:50 000 | **Załącznik nr 1**